


# ÚPN-O HABOVKA - (ZUBEREC)

## DOPLNOK č.1: Zastudená - Pod skalou

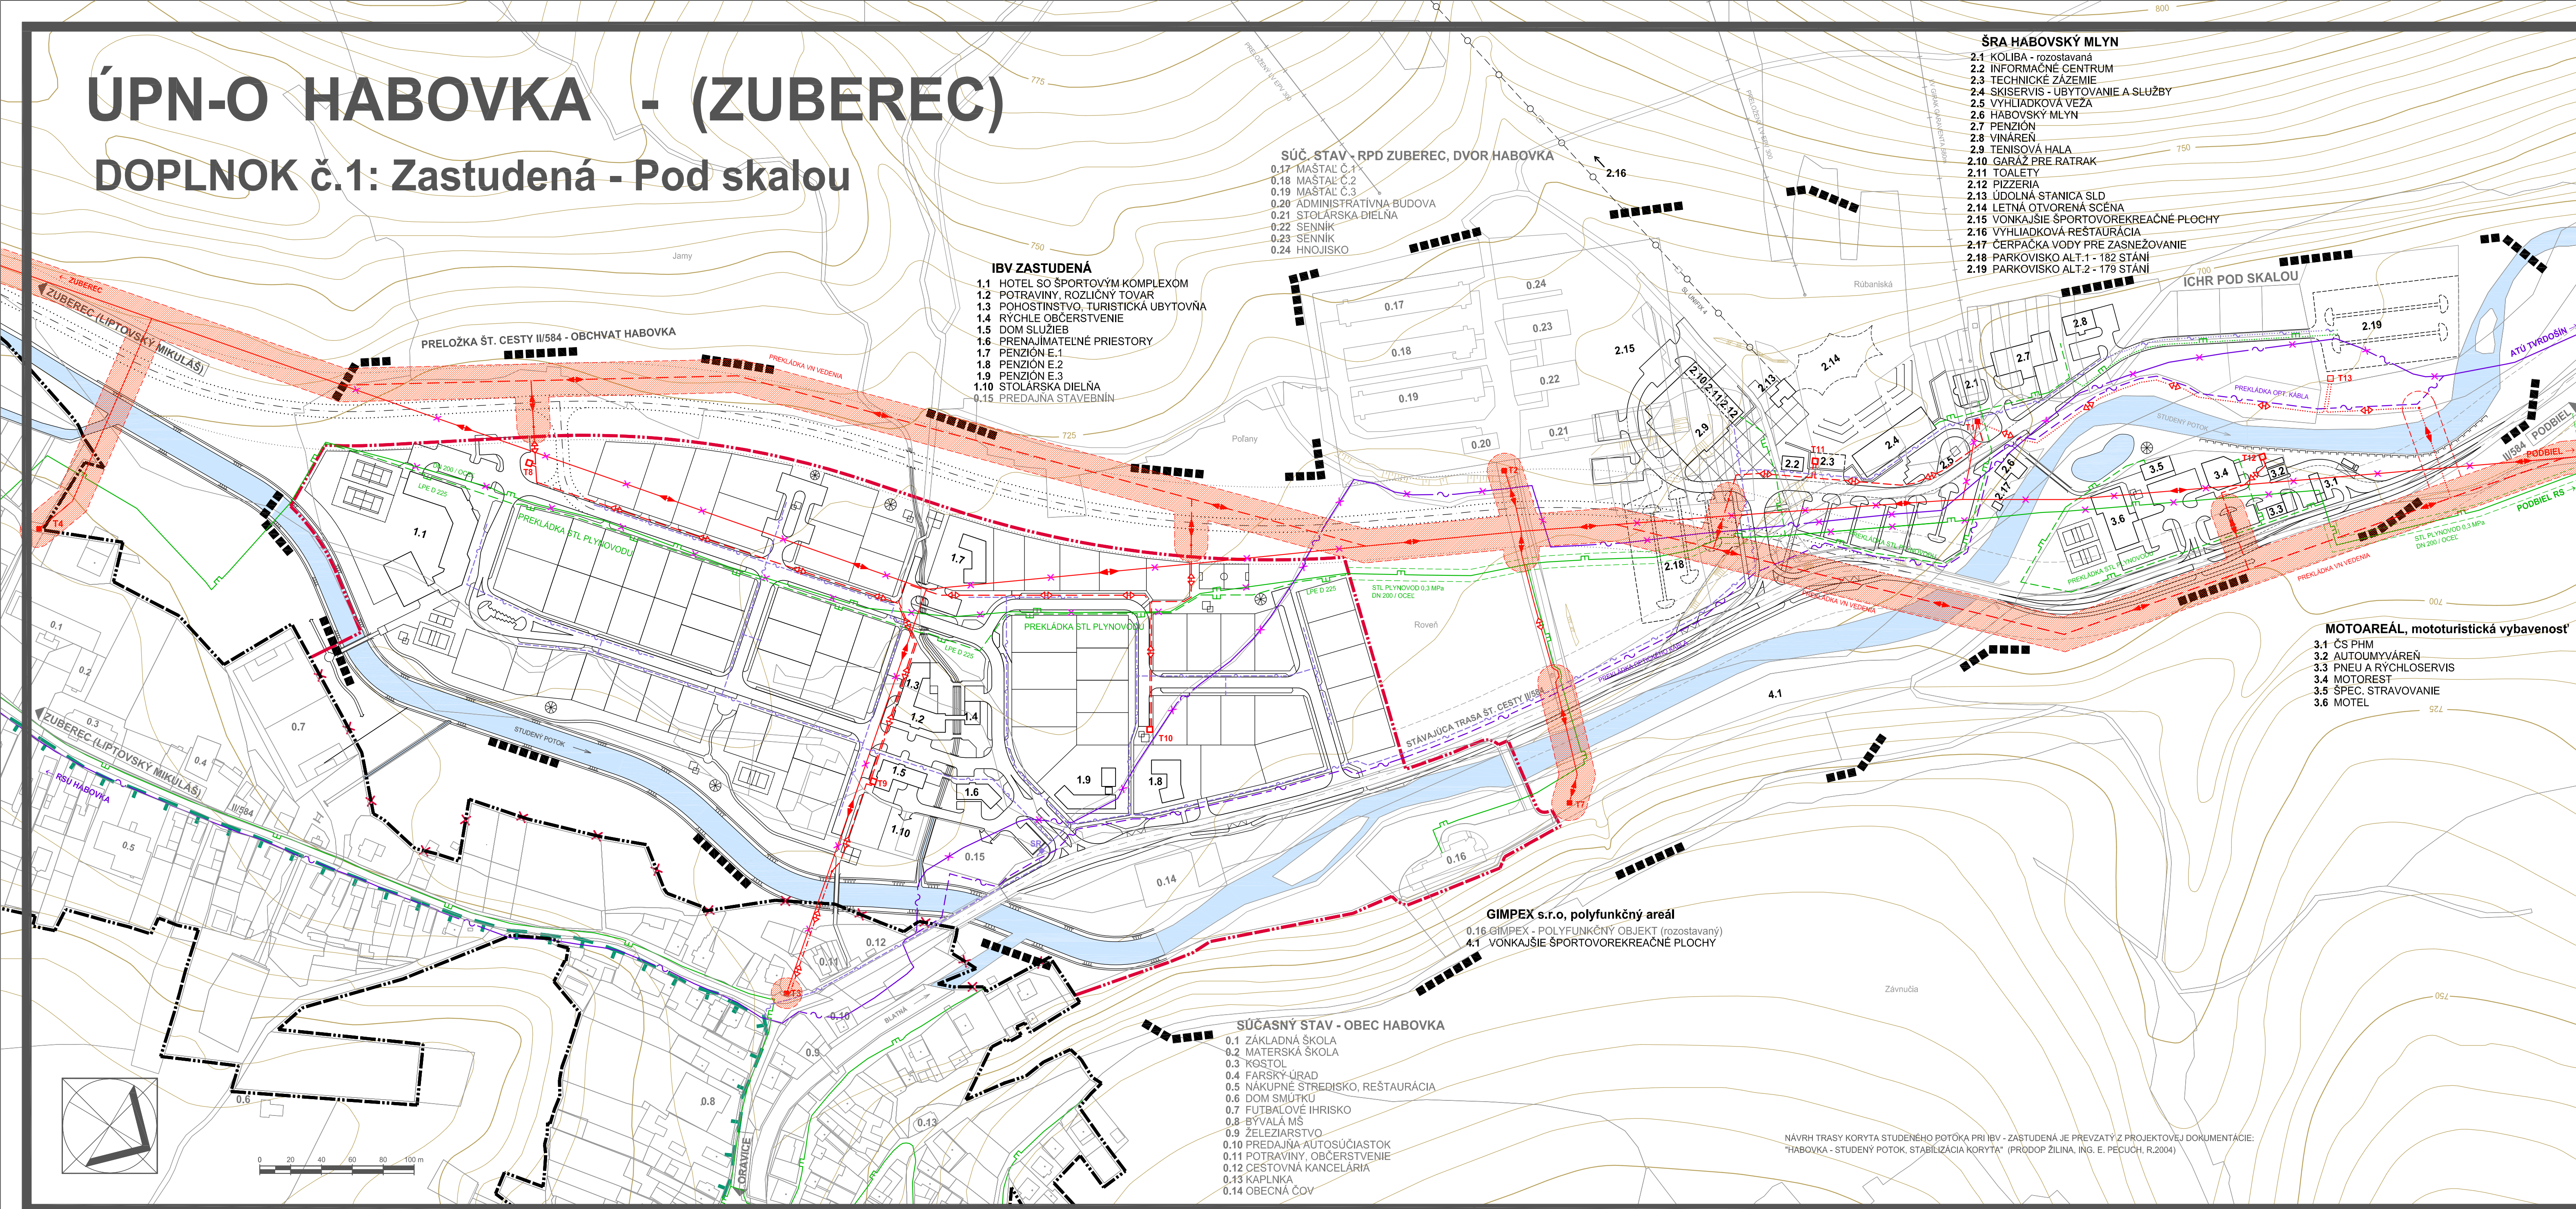

### NÁVRH RIEŠENIA VEREJNEJ TECHNICKEJ VYBAVENOSTI ENERGETIKA A TELEKOMUNIKÁCIE

STAV	NÁVRH	VÝHLAD	
	■■■■■		HRANICA RIEŠENÉHO ÚZEMIA
	— — — — —		HRANICA ZASTAVANÉHO ÚZEMIA
	— X — — —		STÁVAJÚCA HRANICA ZASTAVANÉHO ÚZEMIA NA ZRUŠENIE
	→ VPS →	→ VPS →	VN 22kV VEDENIE S OCHRANNÝM PÁSMOM
	→ VPS →	→ VPS →	VN 22kV KÁBEL ZEMNÝ
	→ VPS →	→ VPS →	VN 22 kV KÁBEL ZÁVESNÝ
	→ VPS →	→ VPS →	DEMONTÁŽ VN 22kV VEDENIA
	■ T3	□ T12 □ T13	TRAFOSTANICA
	→ VPS →	→ VPS →	PREPOJOVACÍ STL PLYNOVOD 0,3 MPA
	→ VPS →	→ VPS →	PLYNOVOD NA ZRUŠENIE
	→ VPS →	→ VPS →	OPTICKÝ KÁBEL
	→ VPS →	→ VPS →	DEMONTÁŽ OPTICKÉHO KÁBLA
	→ VPS →	SR ■	SIETOVÝ ROZVÁDZAČ
	→ VPS →	→ VPS →	MIESTNY TELEFÓNNY KÁBEL

ATEUER AUTORIZOVANÉHO ARCHITEKTA PAVLA KROPITZA, AAA - KROPITZ, BÓRIČKA CESTA 103, 010 01 ŽILINA, TEL. FAX: 041/7831622  
 HIP: ING. ARCH. PAVEL KROPITZ ENERGETIKA: KAROL KOLLÁR DATUM: 09/2006  
 URBANIZMUS: ING. ARCH. P. KROPITZ, ING. ARCH. M. KROPITZOVÁ TELEKOMUNIKÁCIE: KAROL KOLLÁR  
 NÁZOV ÚLOHY: **ÚPN-O HABOVKA - (ZUBEREC)**  
 DOPLNOK Č.1: ZASTUDENÁ - POD SKALOU  
 NÁVRH RIEŠENIA - ČISTOPIS  
 Č. VYKRESU: **4.1**  
 NÁZOV VYKRESU: **NÁVRH RIEŠENIA VEREJNEJ TECHNICKEJ VYBAVENOSTI**  
 MIERKA: 1:2 000  
 OBJEDNÁVATEL: OBEC HABOVKA, ZASTÚPENÁ STAROSTOM JÁNOM TARAJOM